

中华人民共和国



建设用地
规划许可证

中华人民共和国

建设用地规划许可证

地字第 360781202100054 号

根据《中华人民共和国土地管理法》《中华人民共和国城乡规划法》和国家有关规定，经审核，本建设用地符合国土空间规划和用途管制要求，颁发此证。



发证机关



日期 二〇二一年六月三十日

用地单位	瑞金市红都市政工程有限公司
项目名称	瑞金市金都大道东延（四期）道路工程
批准用地机关	瑞金市人民政府
批准用地文号	瑞府办函[2019]386号、[2020]607号、[2021]78号
用地位置	瑞金市象湖镇南岗村及叶坪福水村
用地面积	陆万柒仟零壹拾捌点肆陆平方米
土地用途	道路用地
建设规模	
土地取得方式	划拨
附图及附件名称	



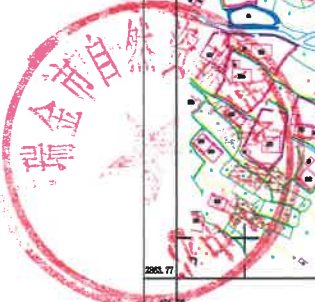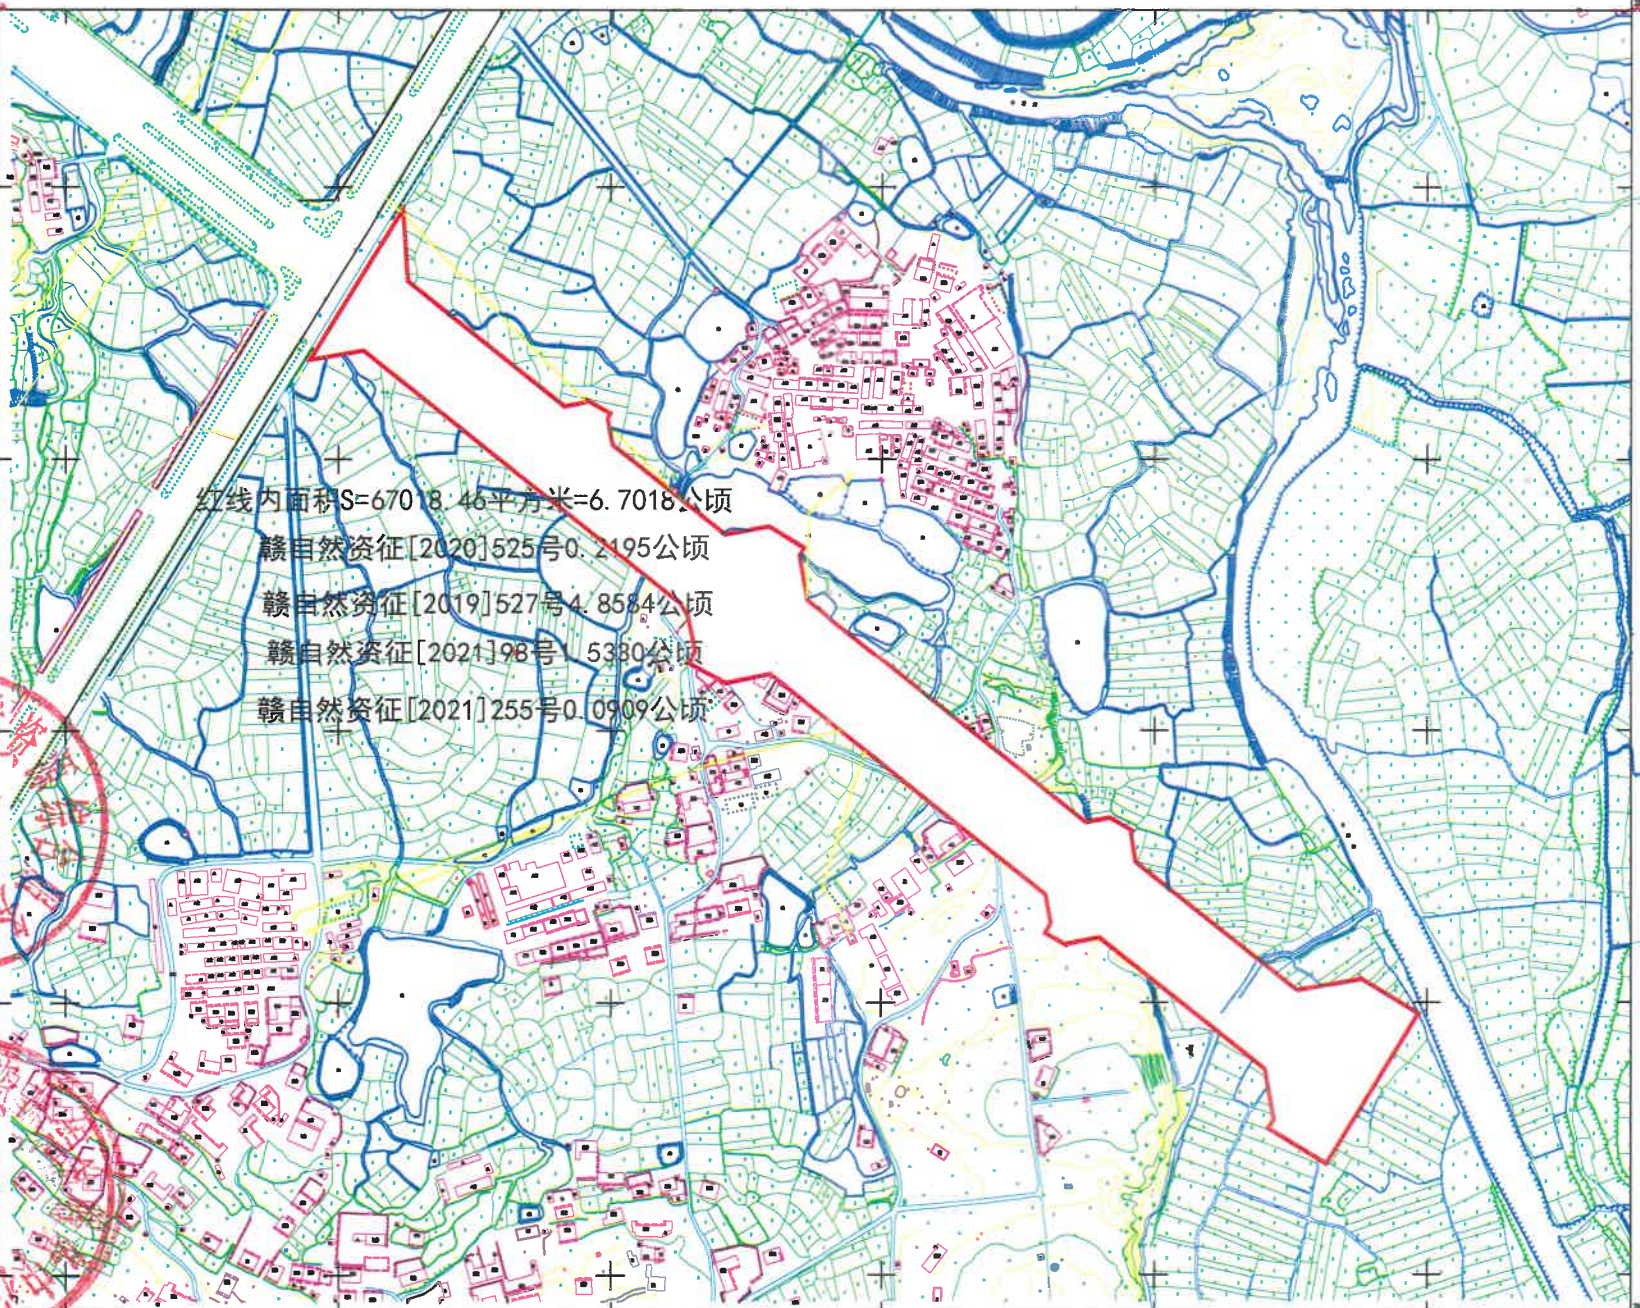

2021年6月数字化制图
2000国家大地坐标系，中央子午线117度
1985国家高程基准，等高距为1米

1:2000