


瑞金中央红军长征决策和出发重点展示园项目用地位置图 (仅用于办理建设用地规划许可证)

Z001-7-308.9

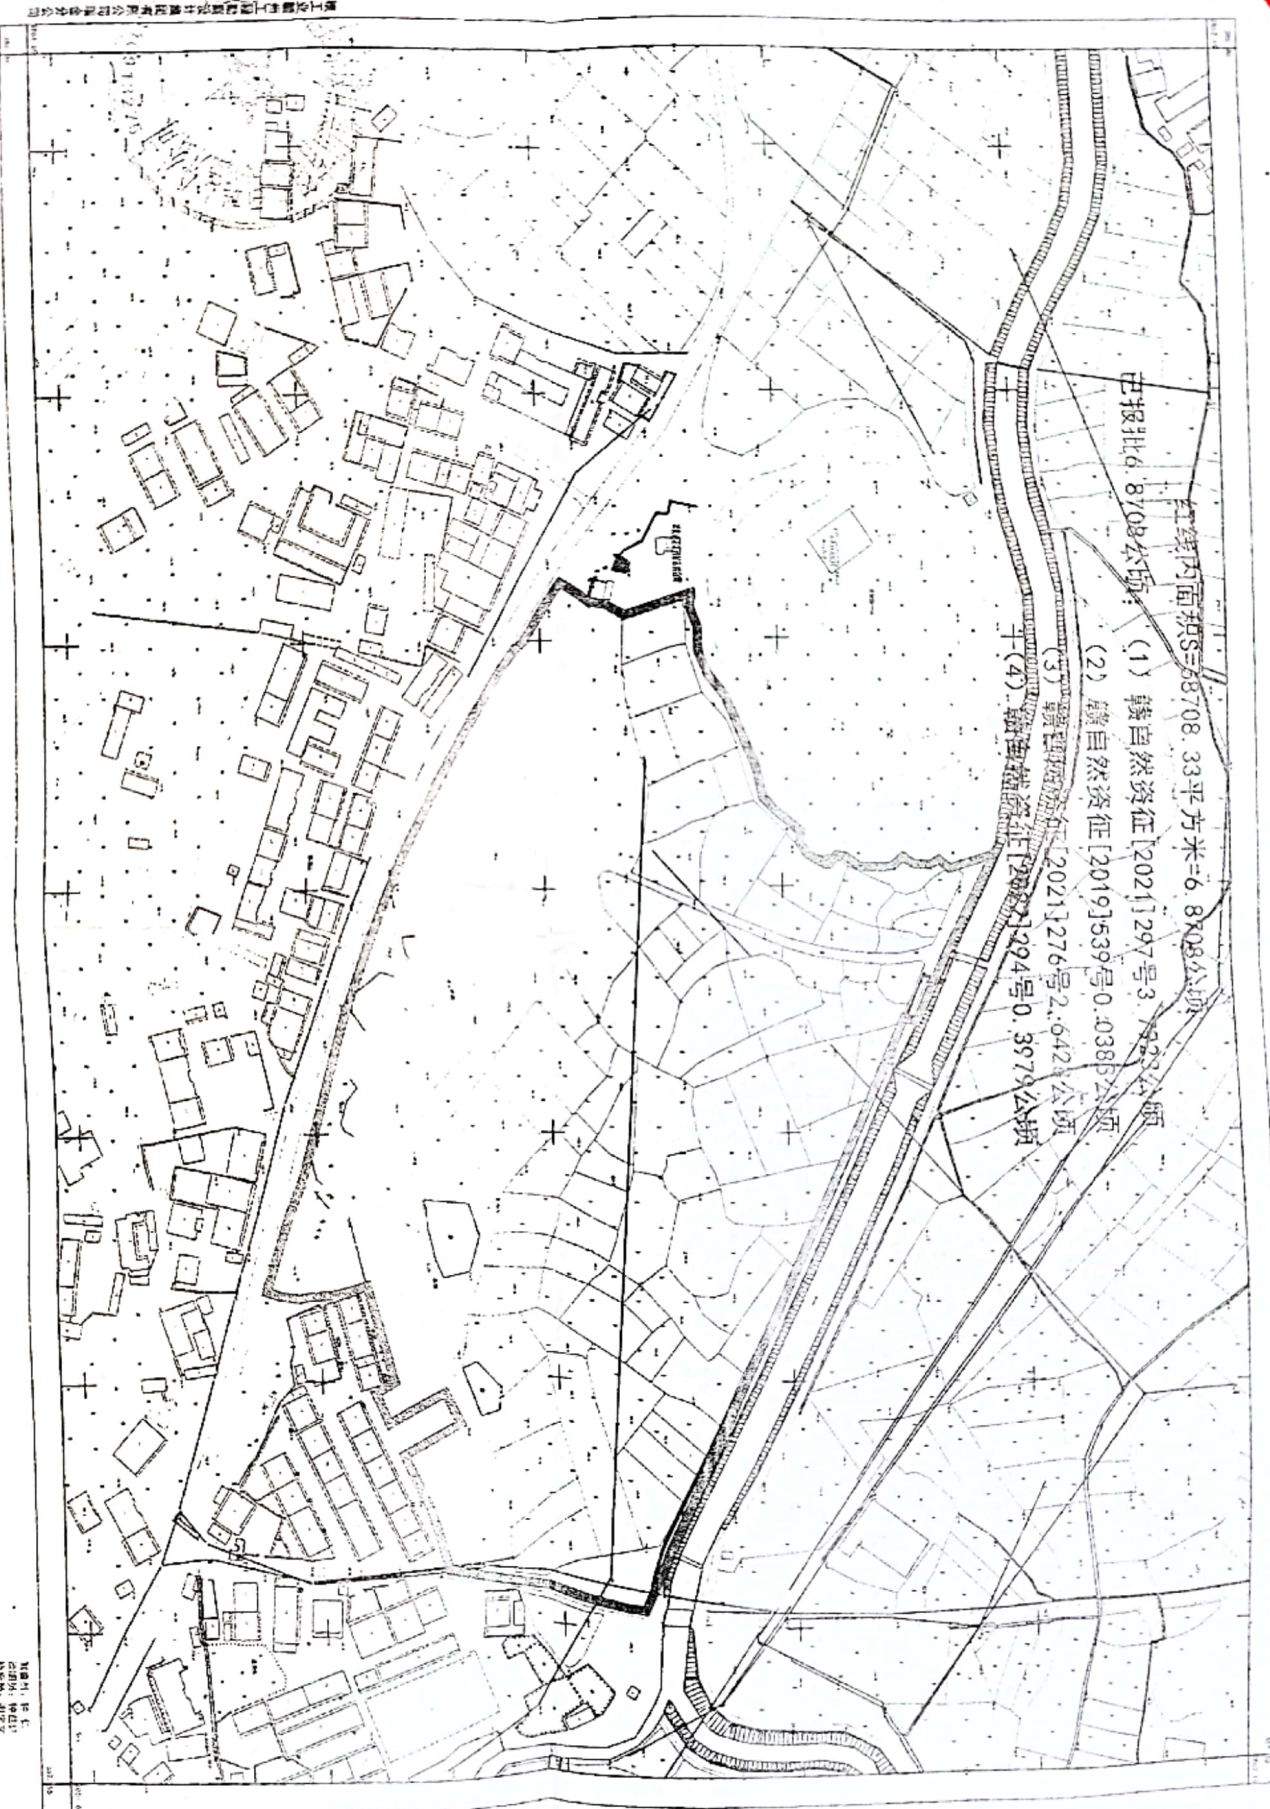

江西省自然资源厅  
2021年12月13日

1:1200

比例尺: 1:1200  
制图日期: 2021.12.13



中华人民共和国

# 建设用地规划许可证

地字第 3607812022200019 号

根据《中华人民共和国土地管理法》《中华人民共和国城乡规划法》和国家有关规定，经审核，本建设用地符合国土空间规划和用途管制要求，颁发此证。

发证机关

日期


二〇二二年五月十八日



|        |                              |
|--------|------------------------------|
| 用地单位   | 瑞金市文化旅游开发投资有限公司              |
| 项目名称   | 瑞金中央红军长征决策和出发重点展示园项目         |
| 批准用地机关 | 瑞金市人民政府                      |
| 批准用地文号 | 瑞府办函[2021]205号、瑞府办函[2022]70号 |
| 用地位置   | 瑞金市云石山乡                      |
| 用地面积   | 68708平方米                     |
| 土地用途   | 公园用地                         |
| 建设规模   |                              |
| 土地取得方式 | 划拨                           |



瑞金中央红军长征决策和出发重点展示园项目用地位置图

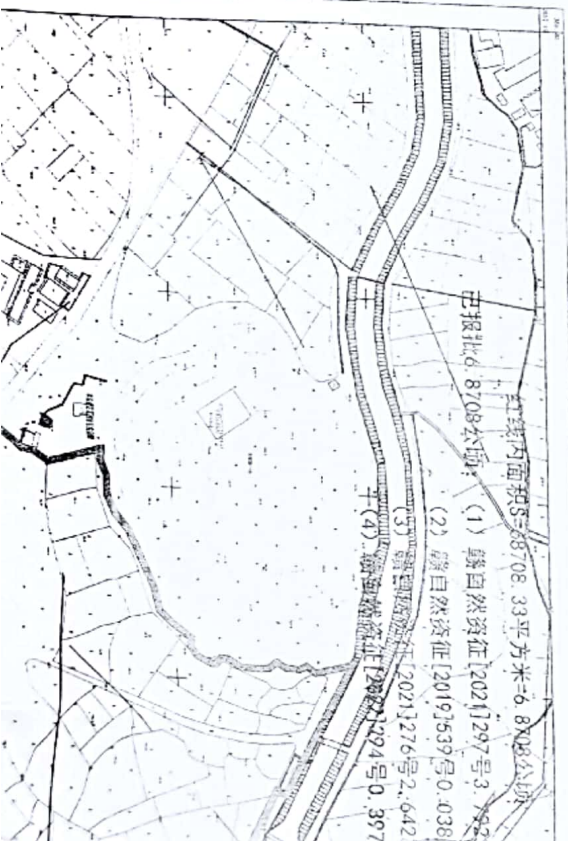

创建全能王扫描